


Plan 6a

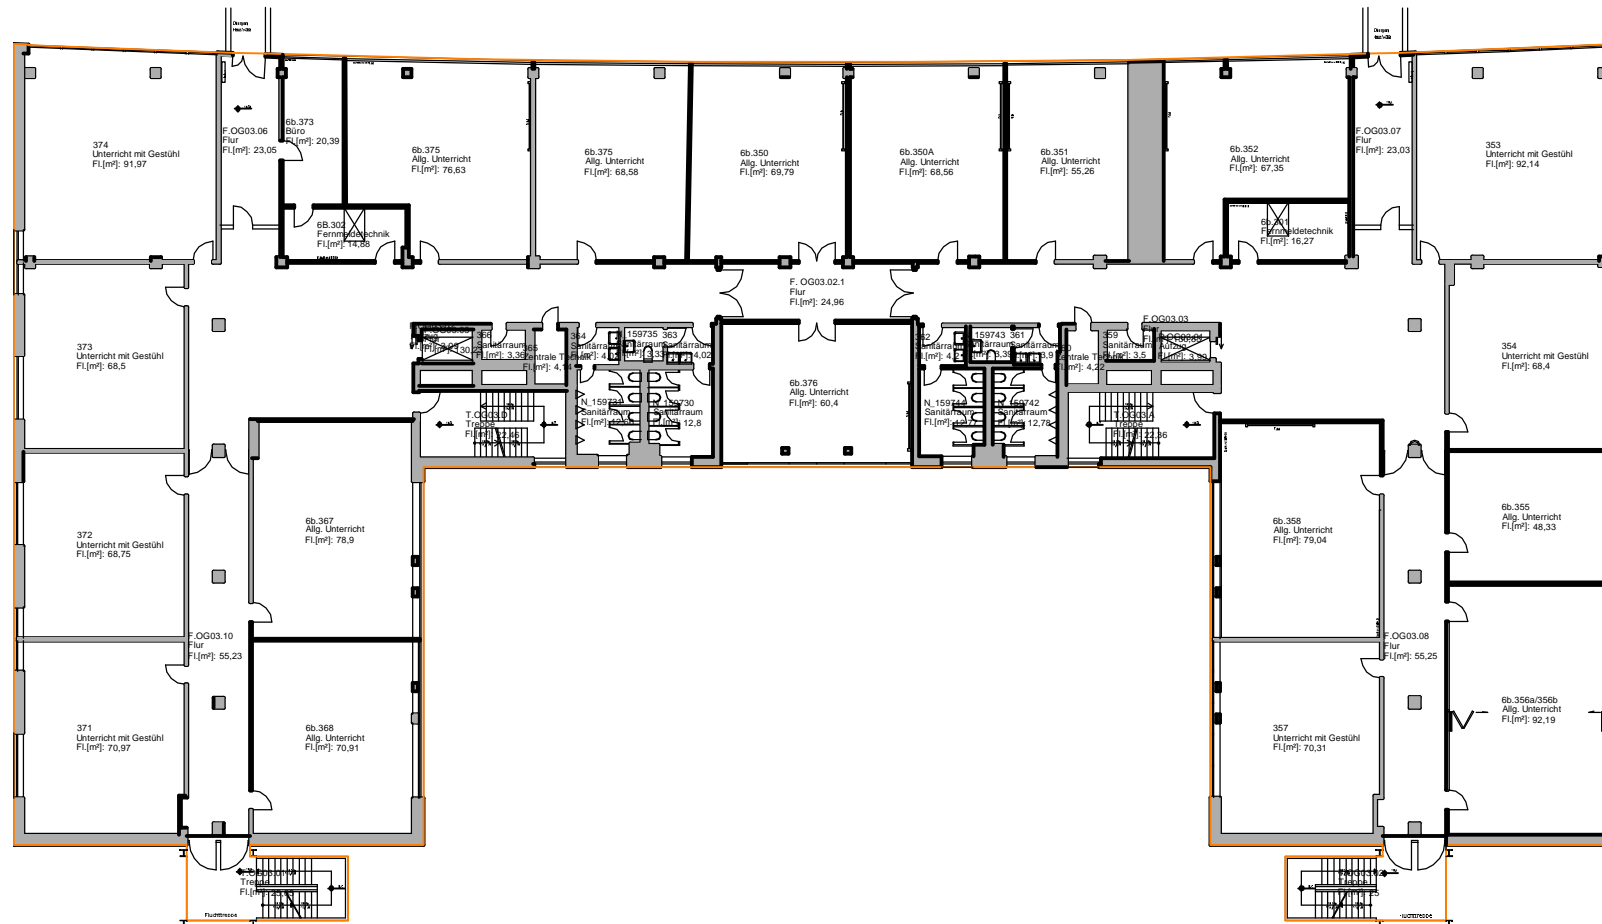

BGF-OG03

2.250,83 m²

Alt-Friedrichsfeld-60.1-Hs.06t

3.~Obergeschoss